PLANIMETRIA
SCALA 1:500

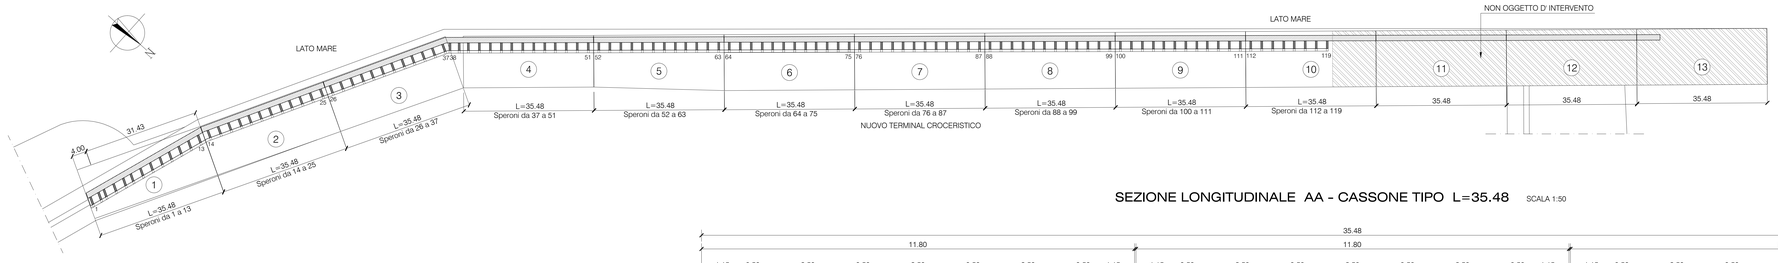

SEZIONE LONGITUDINALE AA - CASSONE TIPO L=35.48
SCALA 1:50

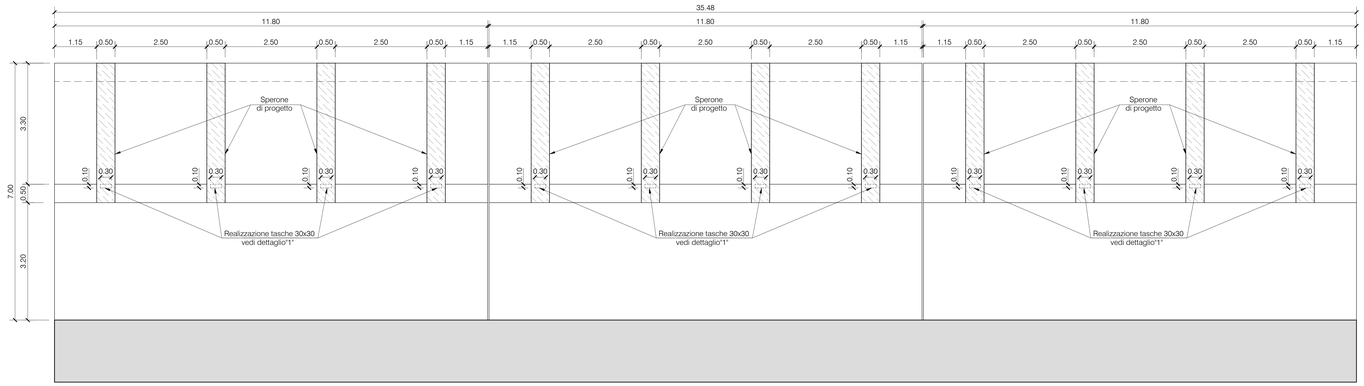

DETTAGLIO INGHISAGGIO ARMATURE SEZIONE TRASVERSALE TIPO
SCALA 1:20

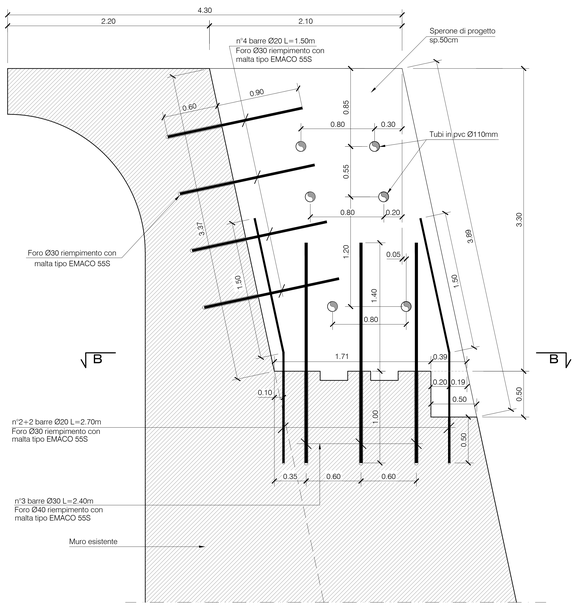

CARPENTERIA INTERVENTO SEZIONE TRASVERSALE TIPO
SCALA 1:50

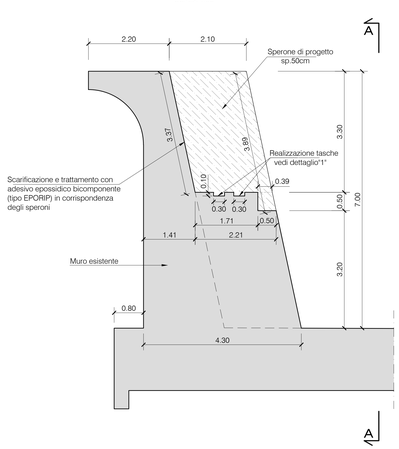

SEZIONE BB
SCALA 1:20

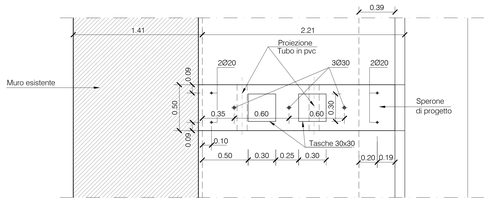

DETTAGLIO "1"
SCALA 1:20

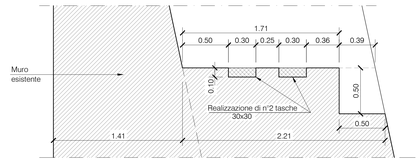

SEZIONE LONGITUDINALE - CASSONE "1"
SCALA 1:50

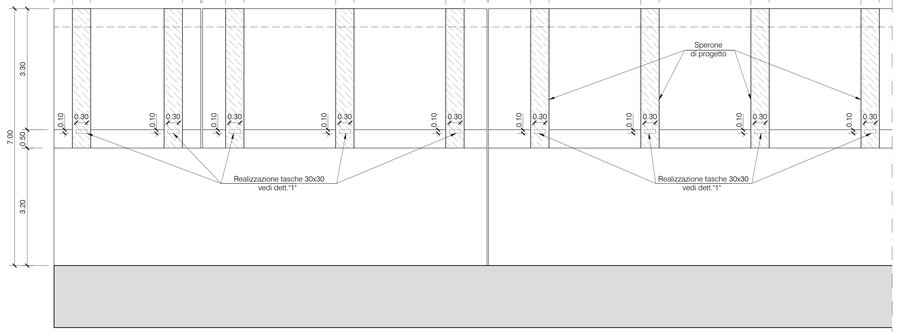

SEZIONE LONGITUDINALE - CASSONE "4"
SCALA 1:50

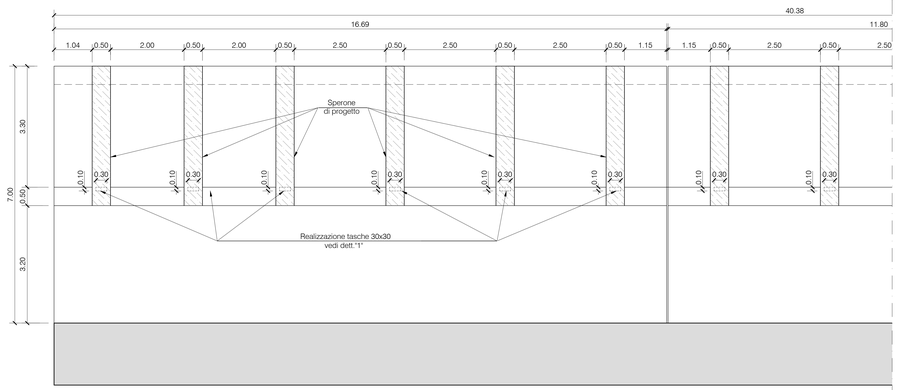

TABELLA MATERIALI

CALCESTRUZZI

- Classe di resistenza minima a compressione C35/45
- Slump S4
- Diametro massimo dell'inerte 32 mm
- Classe di esposizione XS3
- Copriferro: 50mm
- Rapporto A/C ⩽0.45

ACCIAIO PER ARMATURE

- Acciaio ordinario B450 C

AUTORITA' PORTUALE
DI CIVITAVECCHIA, FIUMICINO E GAETA

PORTO DI CIVITAVECCHIA

INTERVENTO DI MESSA IN SICUREZZA DELLA PARTE SOMMITALE DEL MURO PARAONDE DELL'AMPLIAMENTO DELL'ANTEMURALE CRISTOFORO COLOMBO III° LOTTO

REV.	DATA	DESCRIZIONE	REDATTO	VERIFICATO	APPROVATO
01	15/02/2017	EMISSIONE ESECUTIVA	CENCINI	PROIETTI	GRIMALDI
02	14/11/2017	EMISSIONE ESECUTIVA	CENCINI	PROIETTI	GRIMALDI
03					
04					
05					

TITOLO TAVOLA :

CARPENTERIA ANTEMURALE

N° TAV. : STR_01

SCALA : 1:50/20

PROGETTAZIONE STRUTTURALE :
Via Casilina, 3/I • 00182 • ROMA
tel.: +39 (0)6.7014.926 • fax: +39 (0)6 7021 494
www.ediningegneria.com
E.D.IN. s.r.l. Società di Ingegneria

UN DIRETTORE TECNICO :
Dott. Ing. Giuseppe Grimaldi